



PIANTA AREA CIMITERIALE
OGGETTO DI INTERVENTO
SCALA 1:100

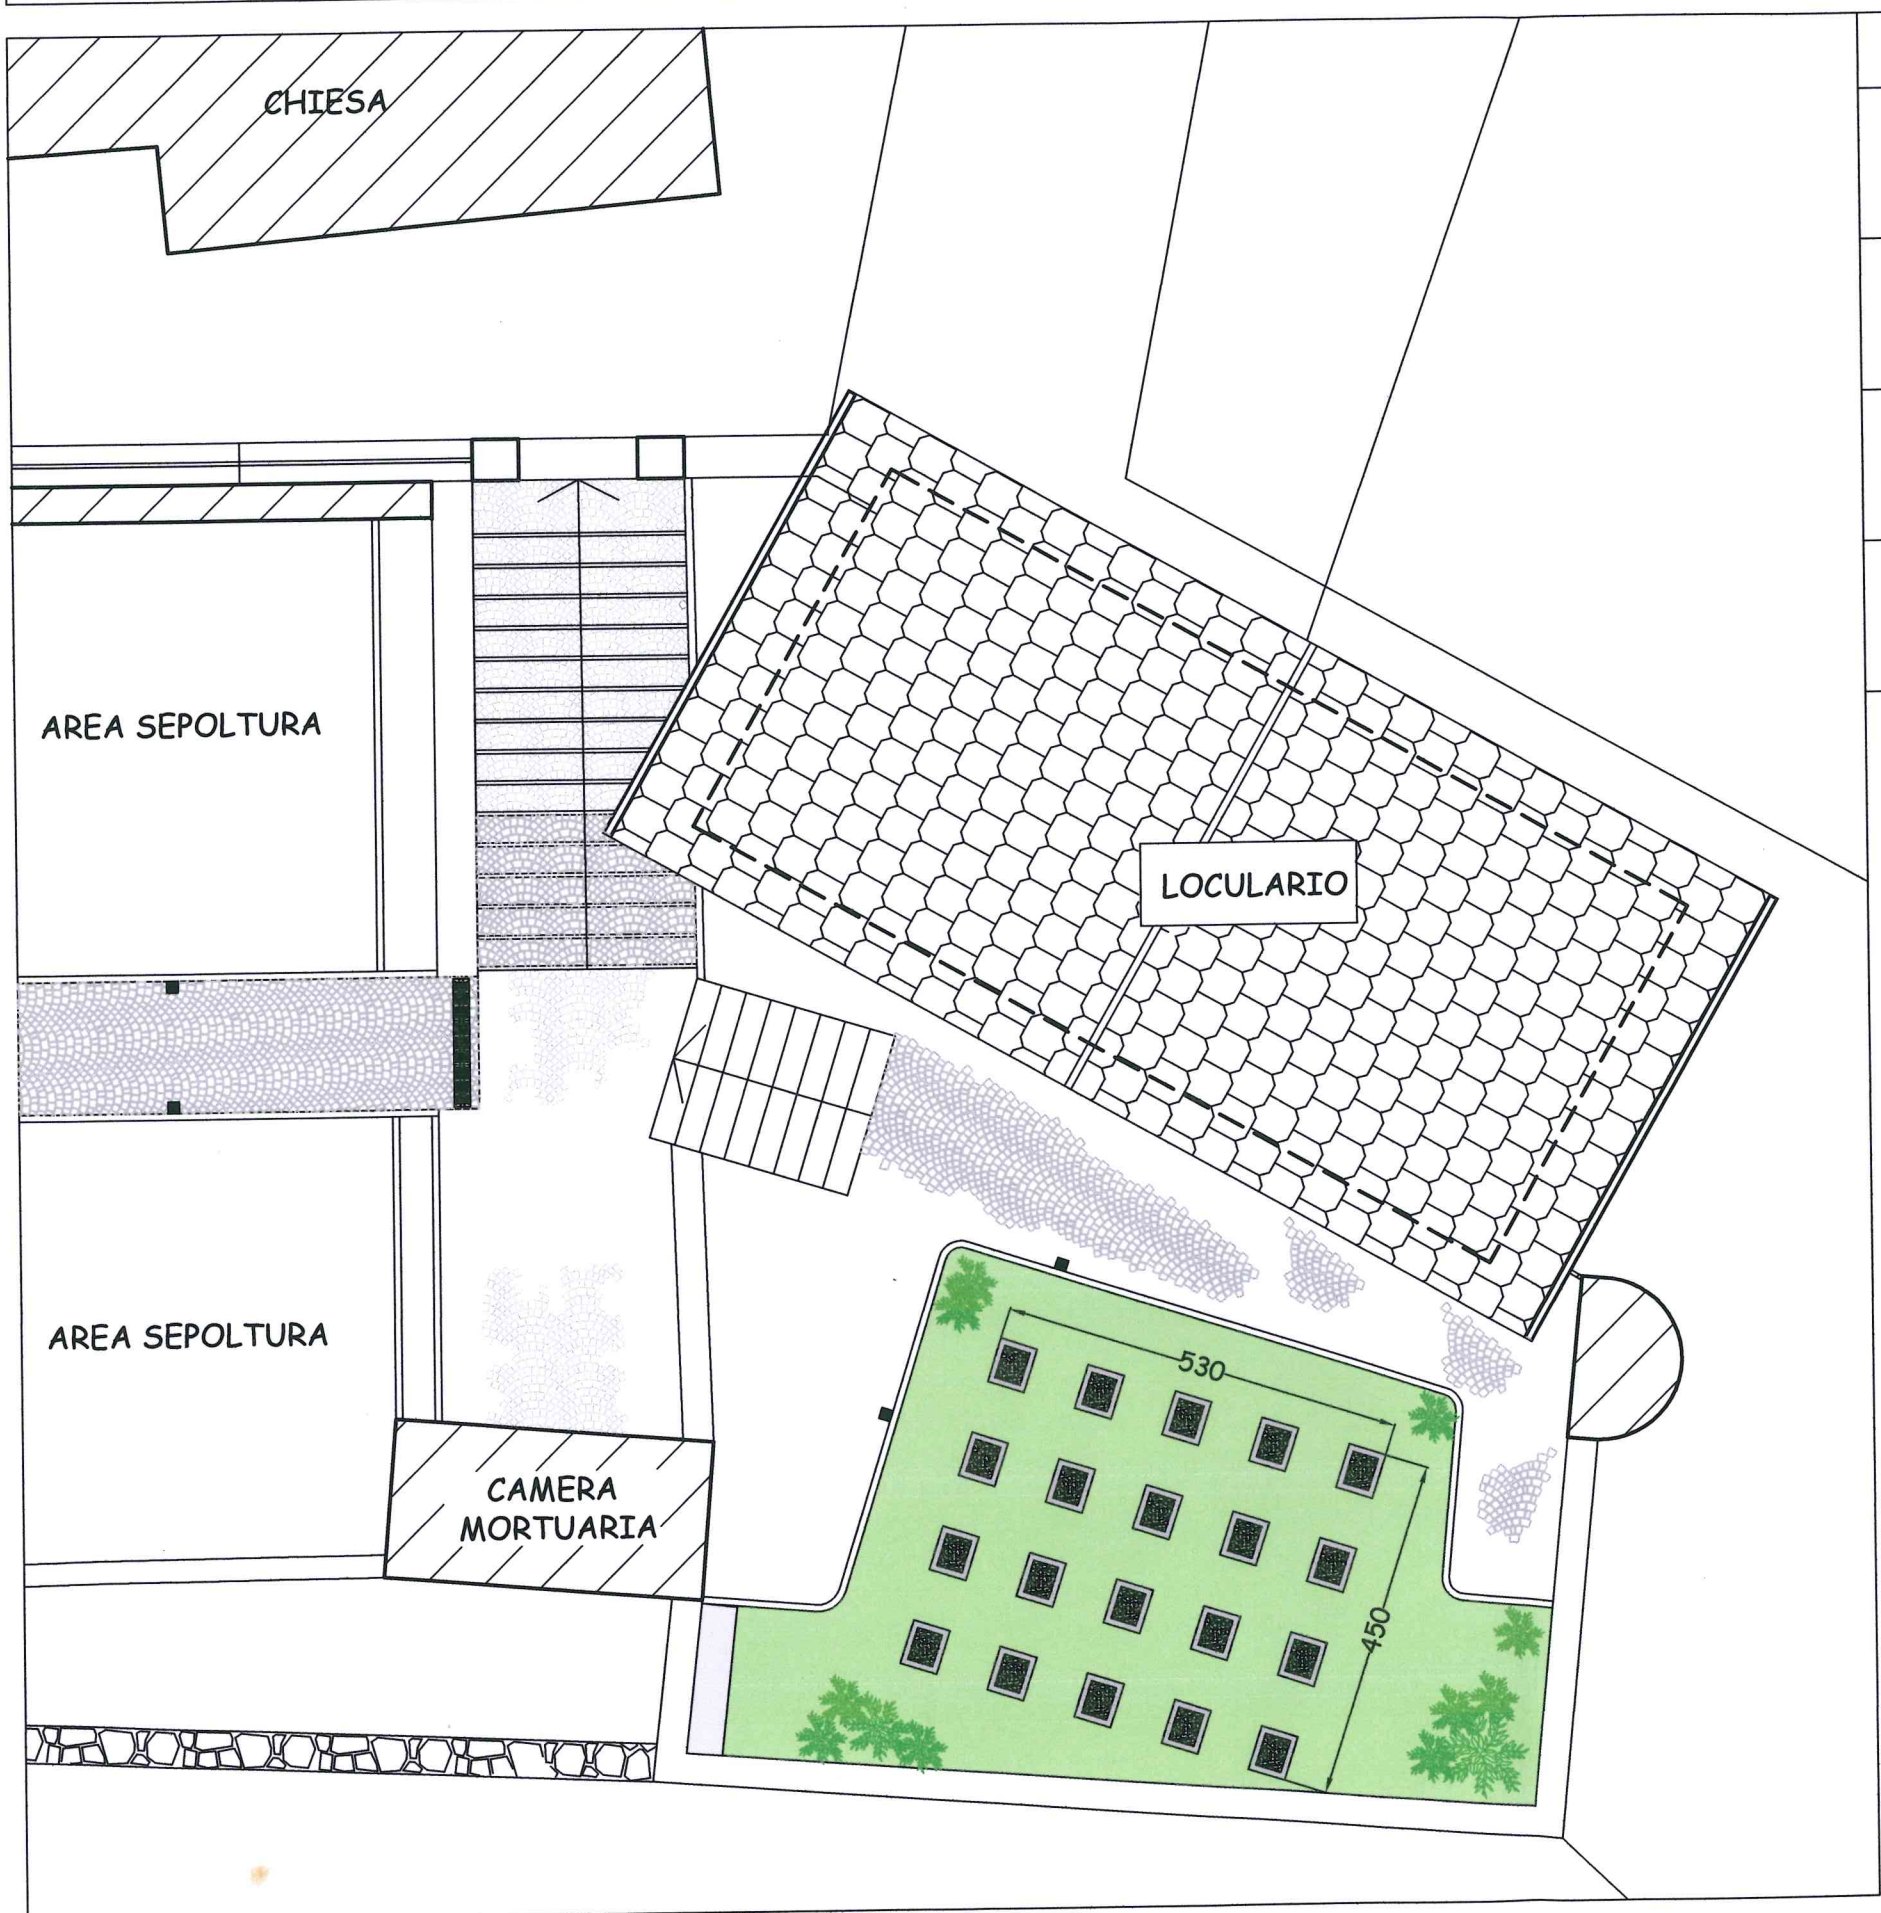

LEGENDA	
	Manufatto cinerario per collocamento urna in terra
	Area a verde
	Colombario urne cinerarie
	Pavimentazione in porfido esistente

PIANTA CINERARIO A
TERRA
SCALA 1:25

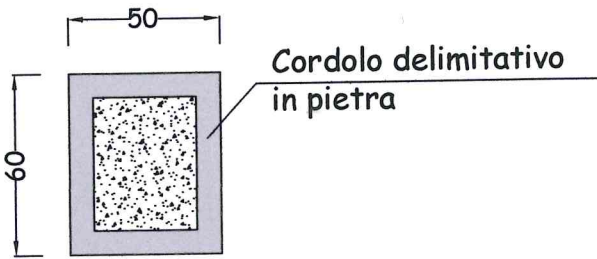

PIANTA
CINERARIO
SCALA 1:25

PIAN
CINE
SCAL